



Gesamtfläche ca. 607,06m<sup>2</sup>

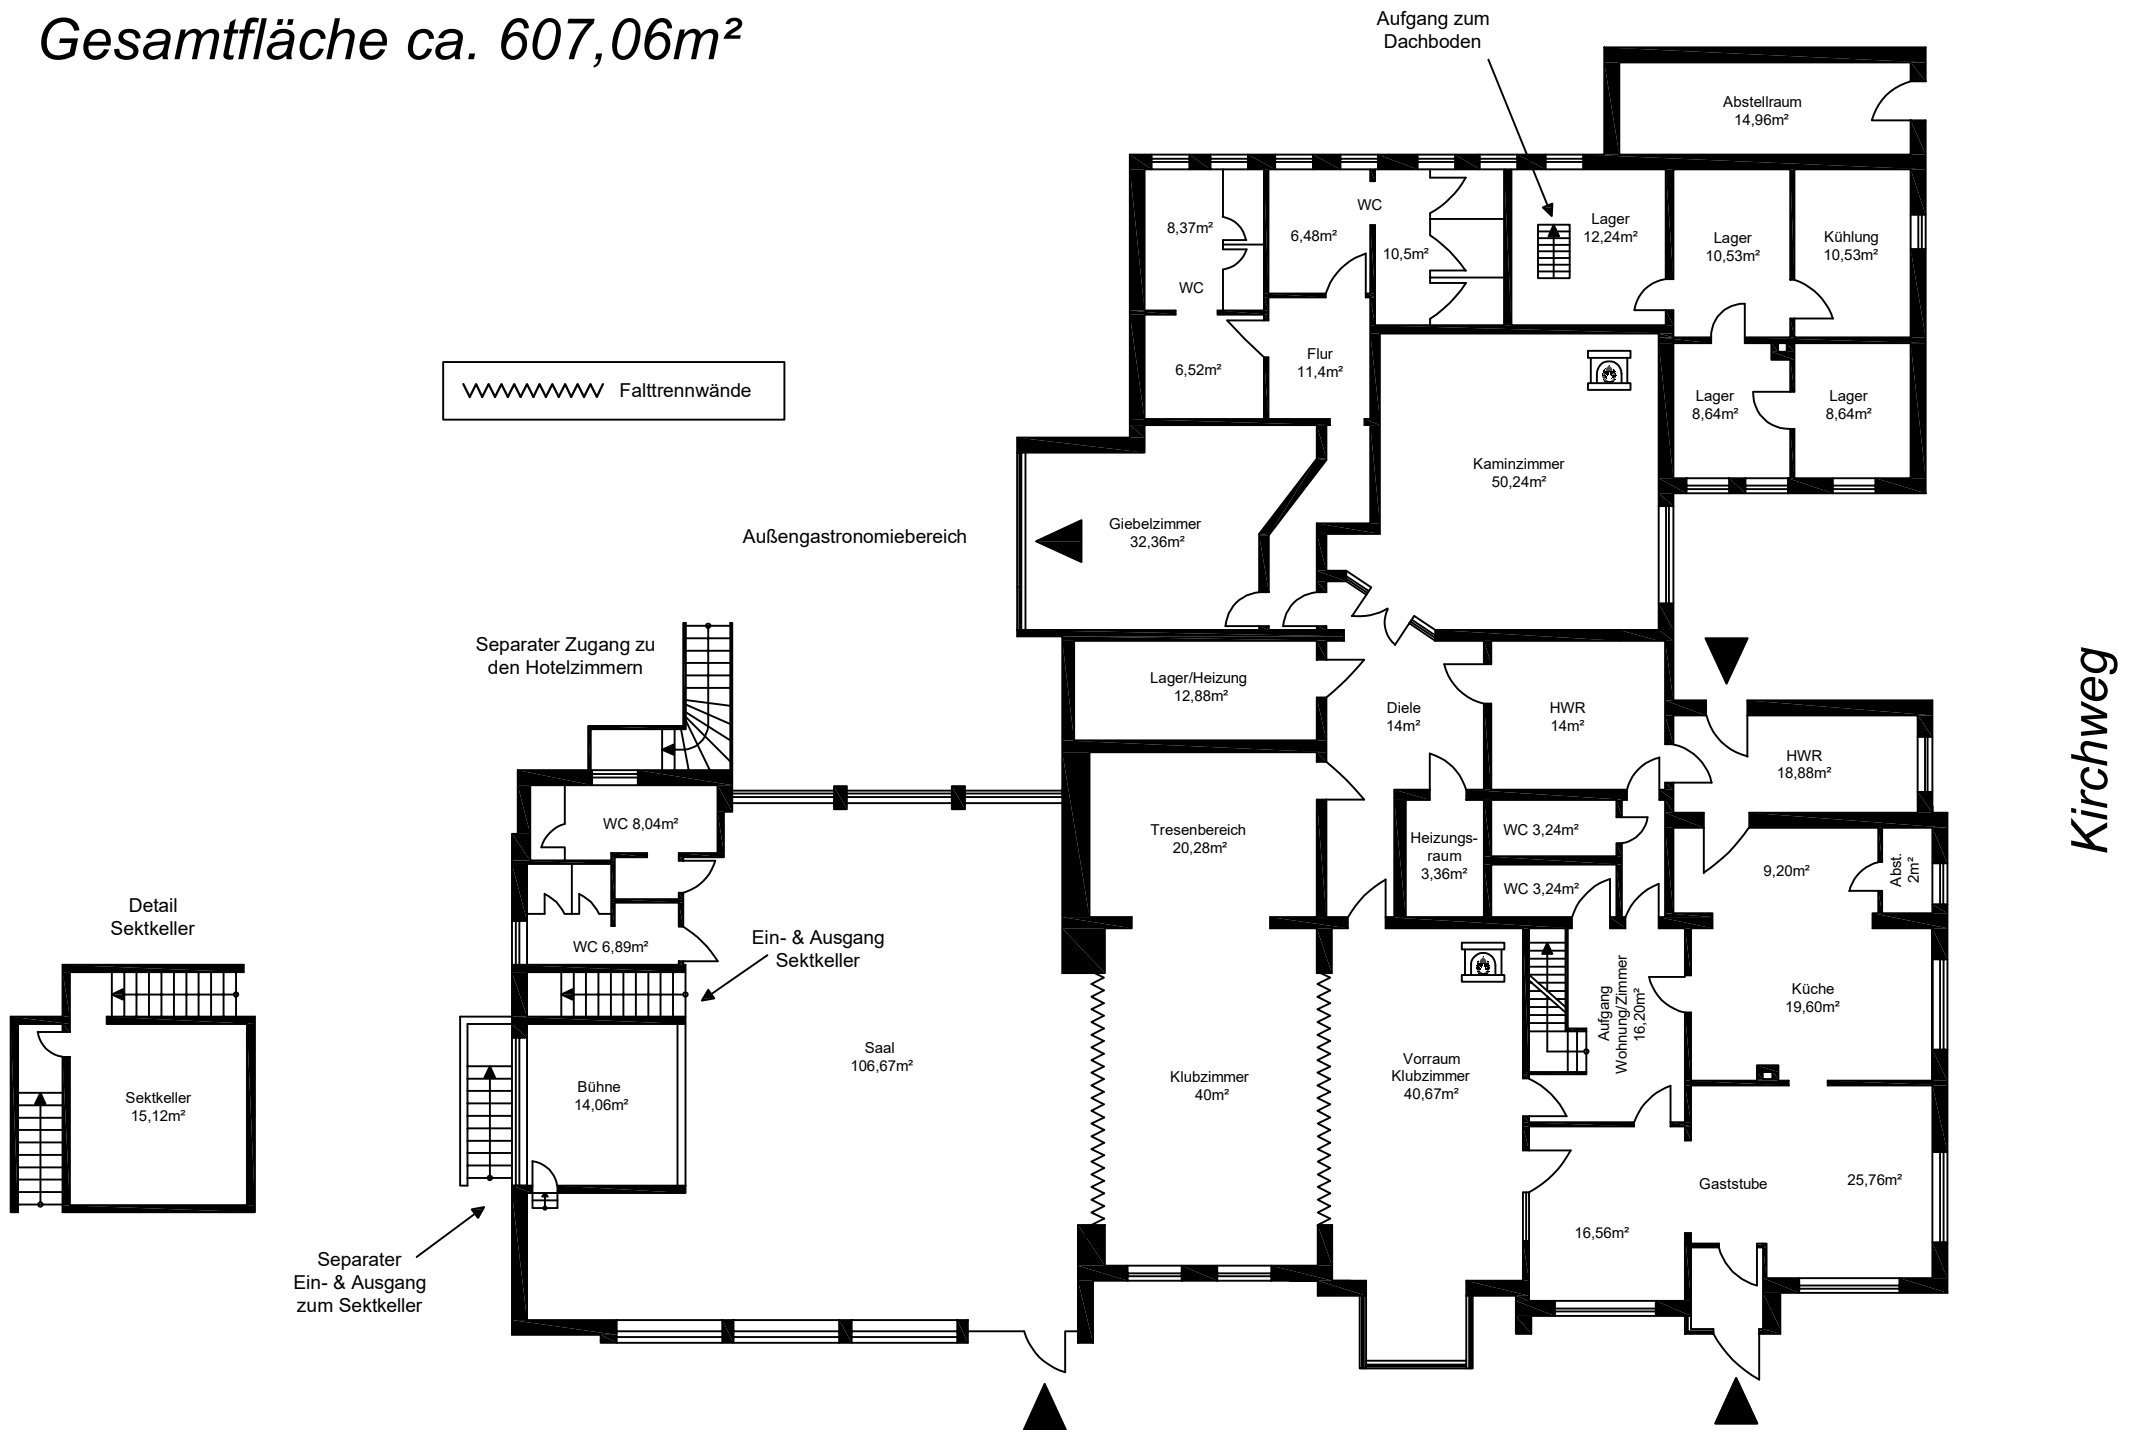

Kirchweg

Alte Dorfstraße

Gesamtfläche ca. 252,43m<sup>2</sup>

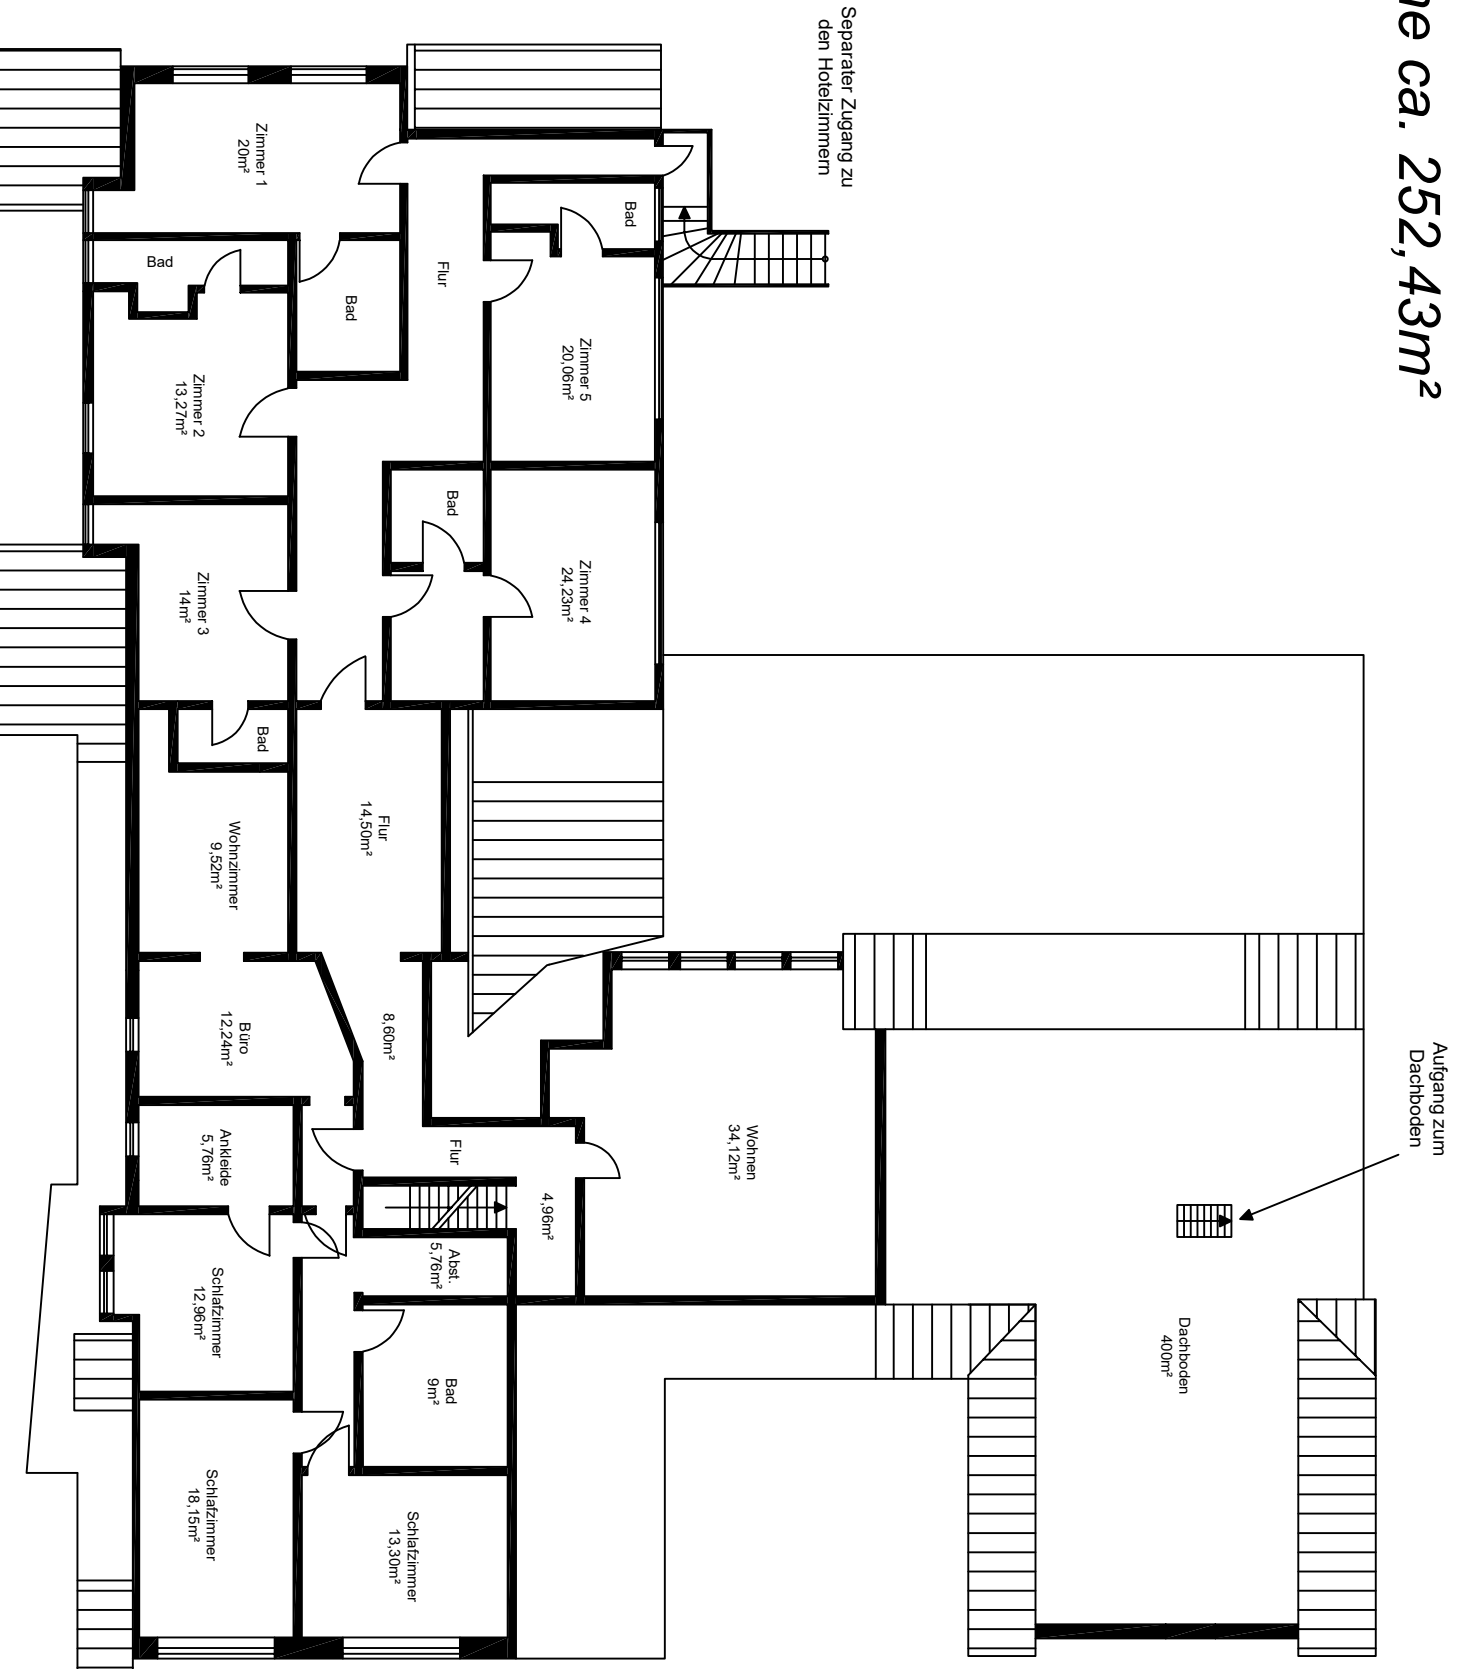

Alte Dorfstraße

Kirchweg